



4.2 CORTE D-D
ESCALA 1/100

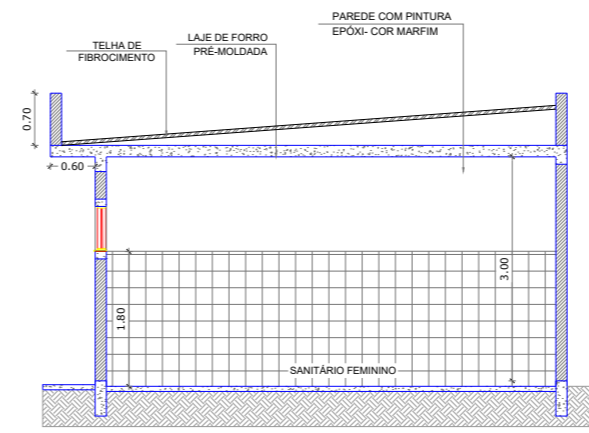

3.2 CORTE E-E
ESCALA 1/100

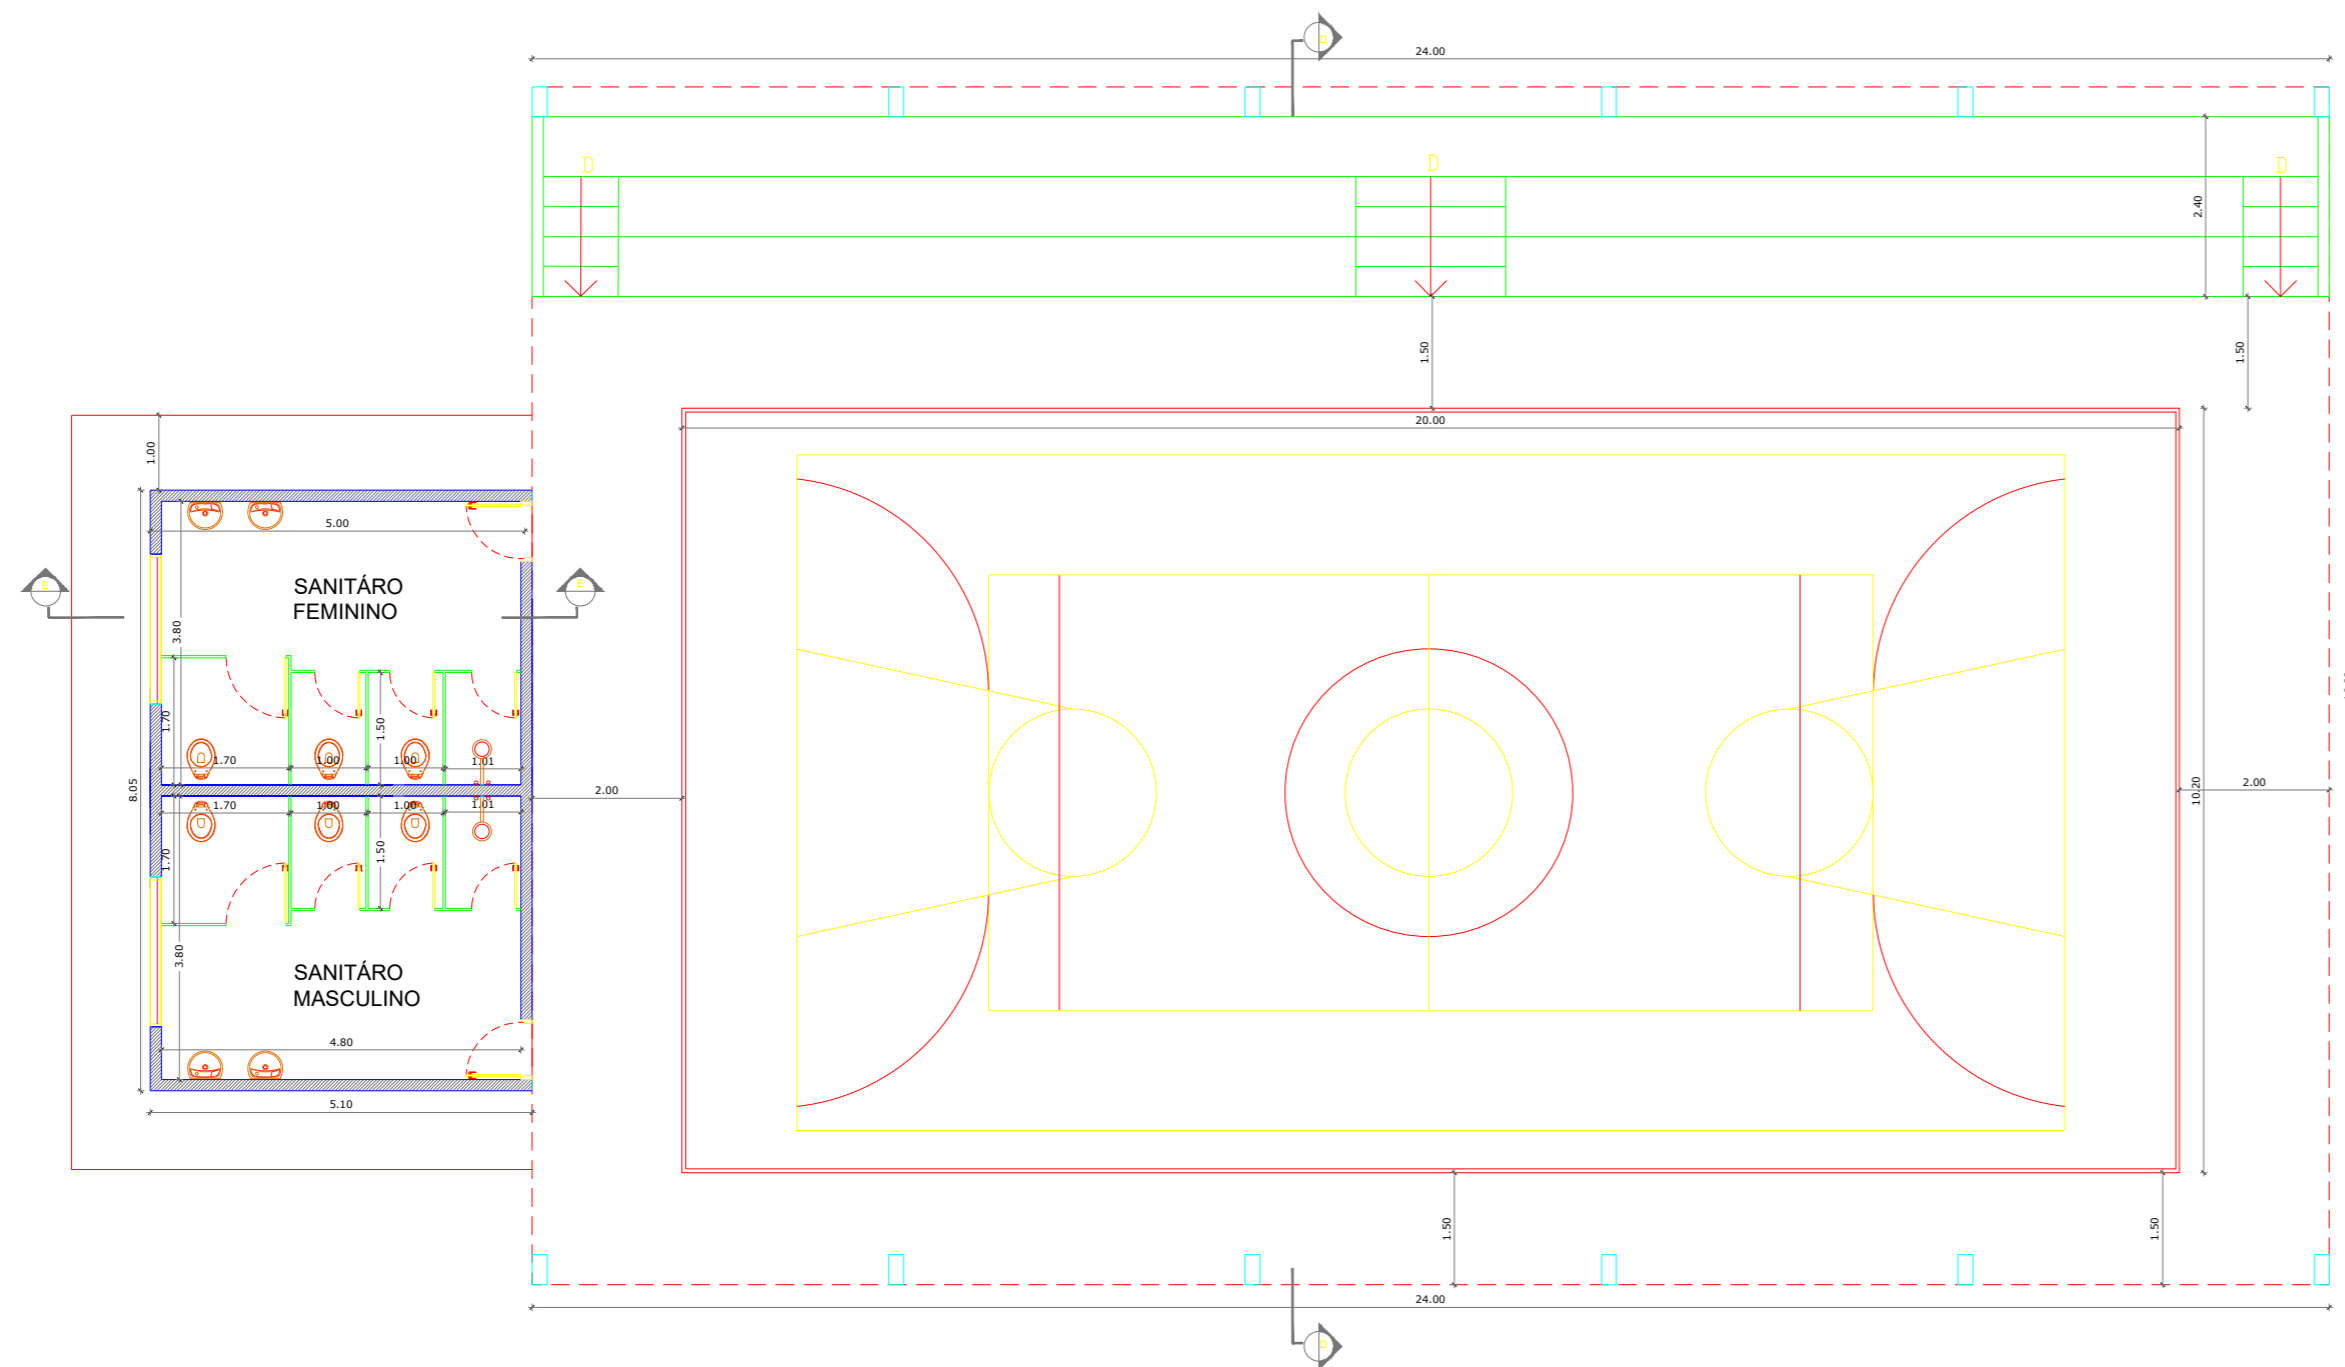

4 PLANTA BAIXA
ESCALA 1/100

Projeto Completo

"Quadra"

Folha
4/4

Objetivo
Construção da Pré-Escola e Quadra Poliesportiva


Proprietário
Prefeitura Municipal de Altair

Local
Avenida Prefeito Paulo Humberto de Figueiredo, s/nº - Centro, Altair/SP.

ÁREAS:

Escola: 880,05m²
Quadra + Sanitários: 424,91m²
Total: 1304,96m²

Proprietário
Prefeitura Municipal de Altair
Brenda Vanessa Squiapati

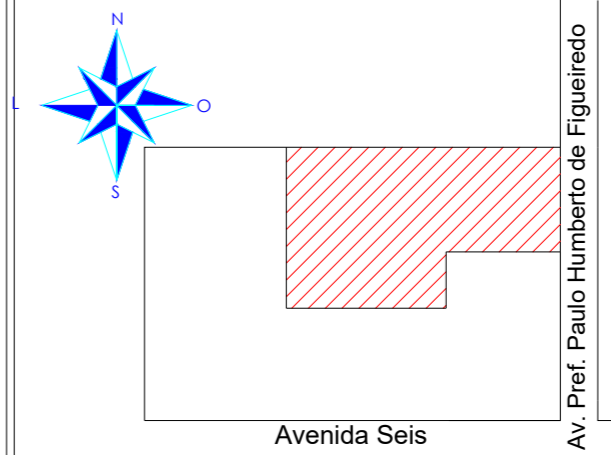

Responsável Técnico
Nicolas Prevideli da Silveira
CREA: 5069924480

Declaro que a aprovação deste projeto não implicará no reconhecimento por parte da prefeitura do direito de propriedade do terreno

APROVAÇÃO MUNICIPAL

DATA: JUNHO DE 2020