


3.1 CORTE C- C
ESCALA 1/100

- OBSERVAÇÕES**
1. TODAS AS JANELAS DESTA BLOCO TERÃO A MEDIDA DE (2,20X1,10).
 2. TODAS AS PORTAS TERÃO A MEDIDA DE (0,80X2,10)m
 3. TELHADO COM 2 ÁGUAS EM TELHA DE FIBROCIMENTO

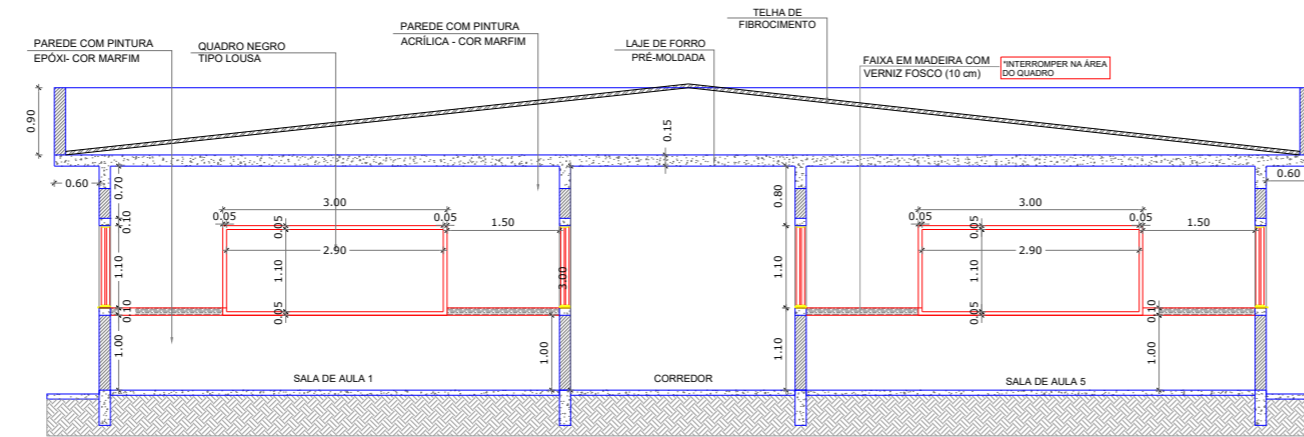

3.2 CORTE D- D
ESCALA 1/100

Projeto Completo "BLOCO PEDAGÓGICO"

Folha
3/4

Objetivo
Construção da Pré-Escola e Quadra Poliesportiva

Proprietário
Prefeitura Municipal de Altair

Local
Avenida Prefeito Paulo Humberto de Figueiredo, s/nº - Centro, Altair/SP.

ÁREAS:


Escola: 880,05m²
 Quadra + Sanitários: 424,91m²
 Total: 1304,96m²

Proprietário
Prefeitura Municipal de Altair
Brenda Vanessa Squiapati

Responsável Técnico
Nicolas Prevideli da Silveira
CREA: 5069924480

Declaro que a aprovação deste projeto não implicará no reconhecimento por parte da prefeitura do direito de propriedade do terreno

APROVAÇÃO MUNICIPAL

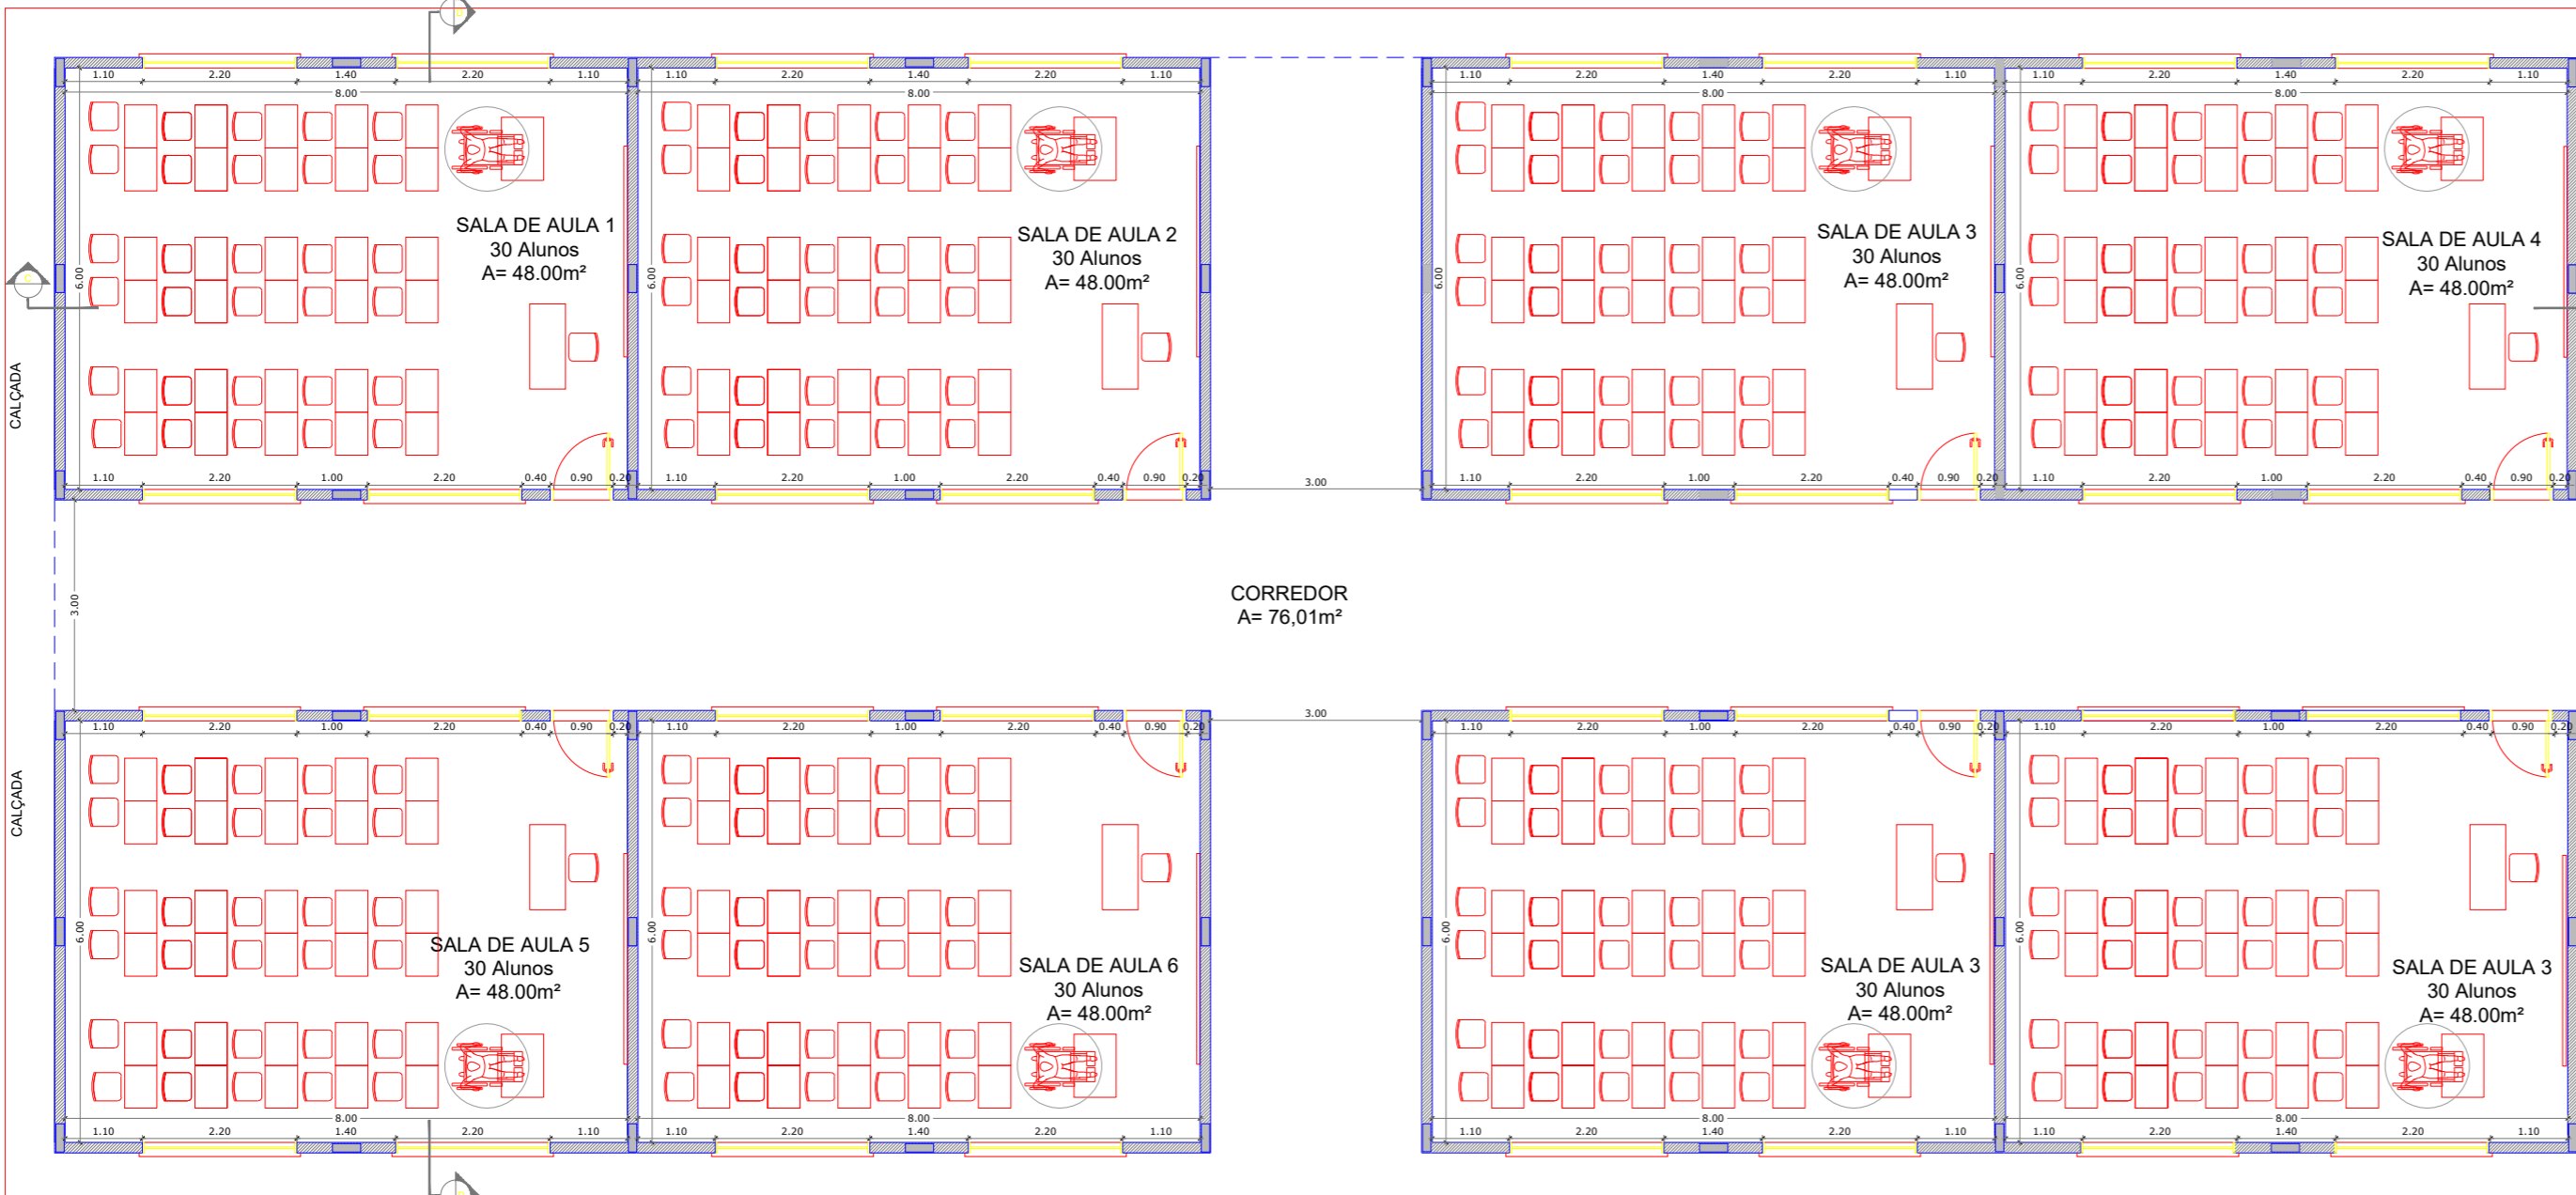

3 BLOCO PEDAGÓGICO
ESCALA 1/100