



CORTE LONGITUDINAL RECAPEAMENTO
Escala 1:100

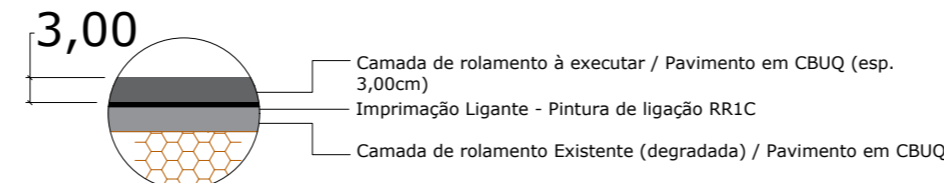

DETALHE PAVIMENTAÇÃO
Escala 1:10

OBS. AS ÁREAS REFERENTE AOS TRECHOS NÃO REGULARES FORAM CALCULADOS ATRÁVES DE SOFTWARE DE DESENHO (AUTOCAD)

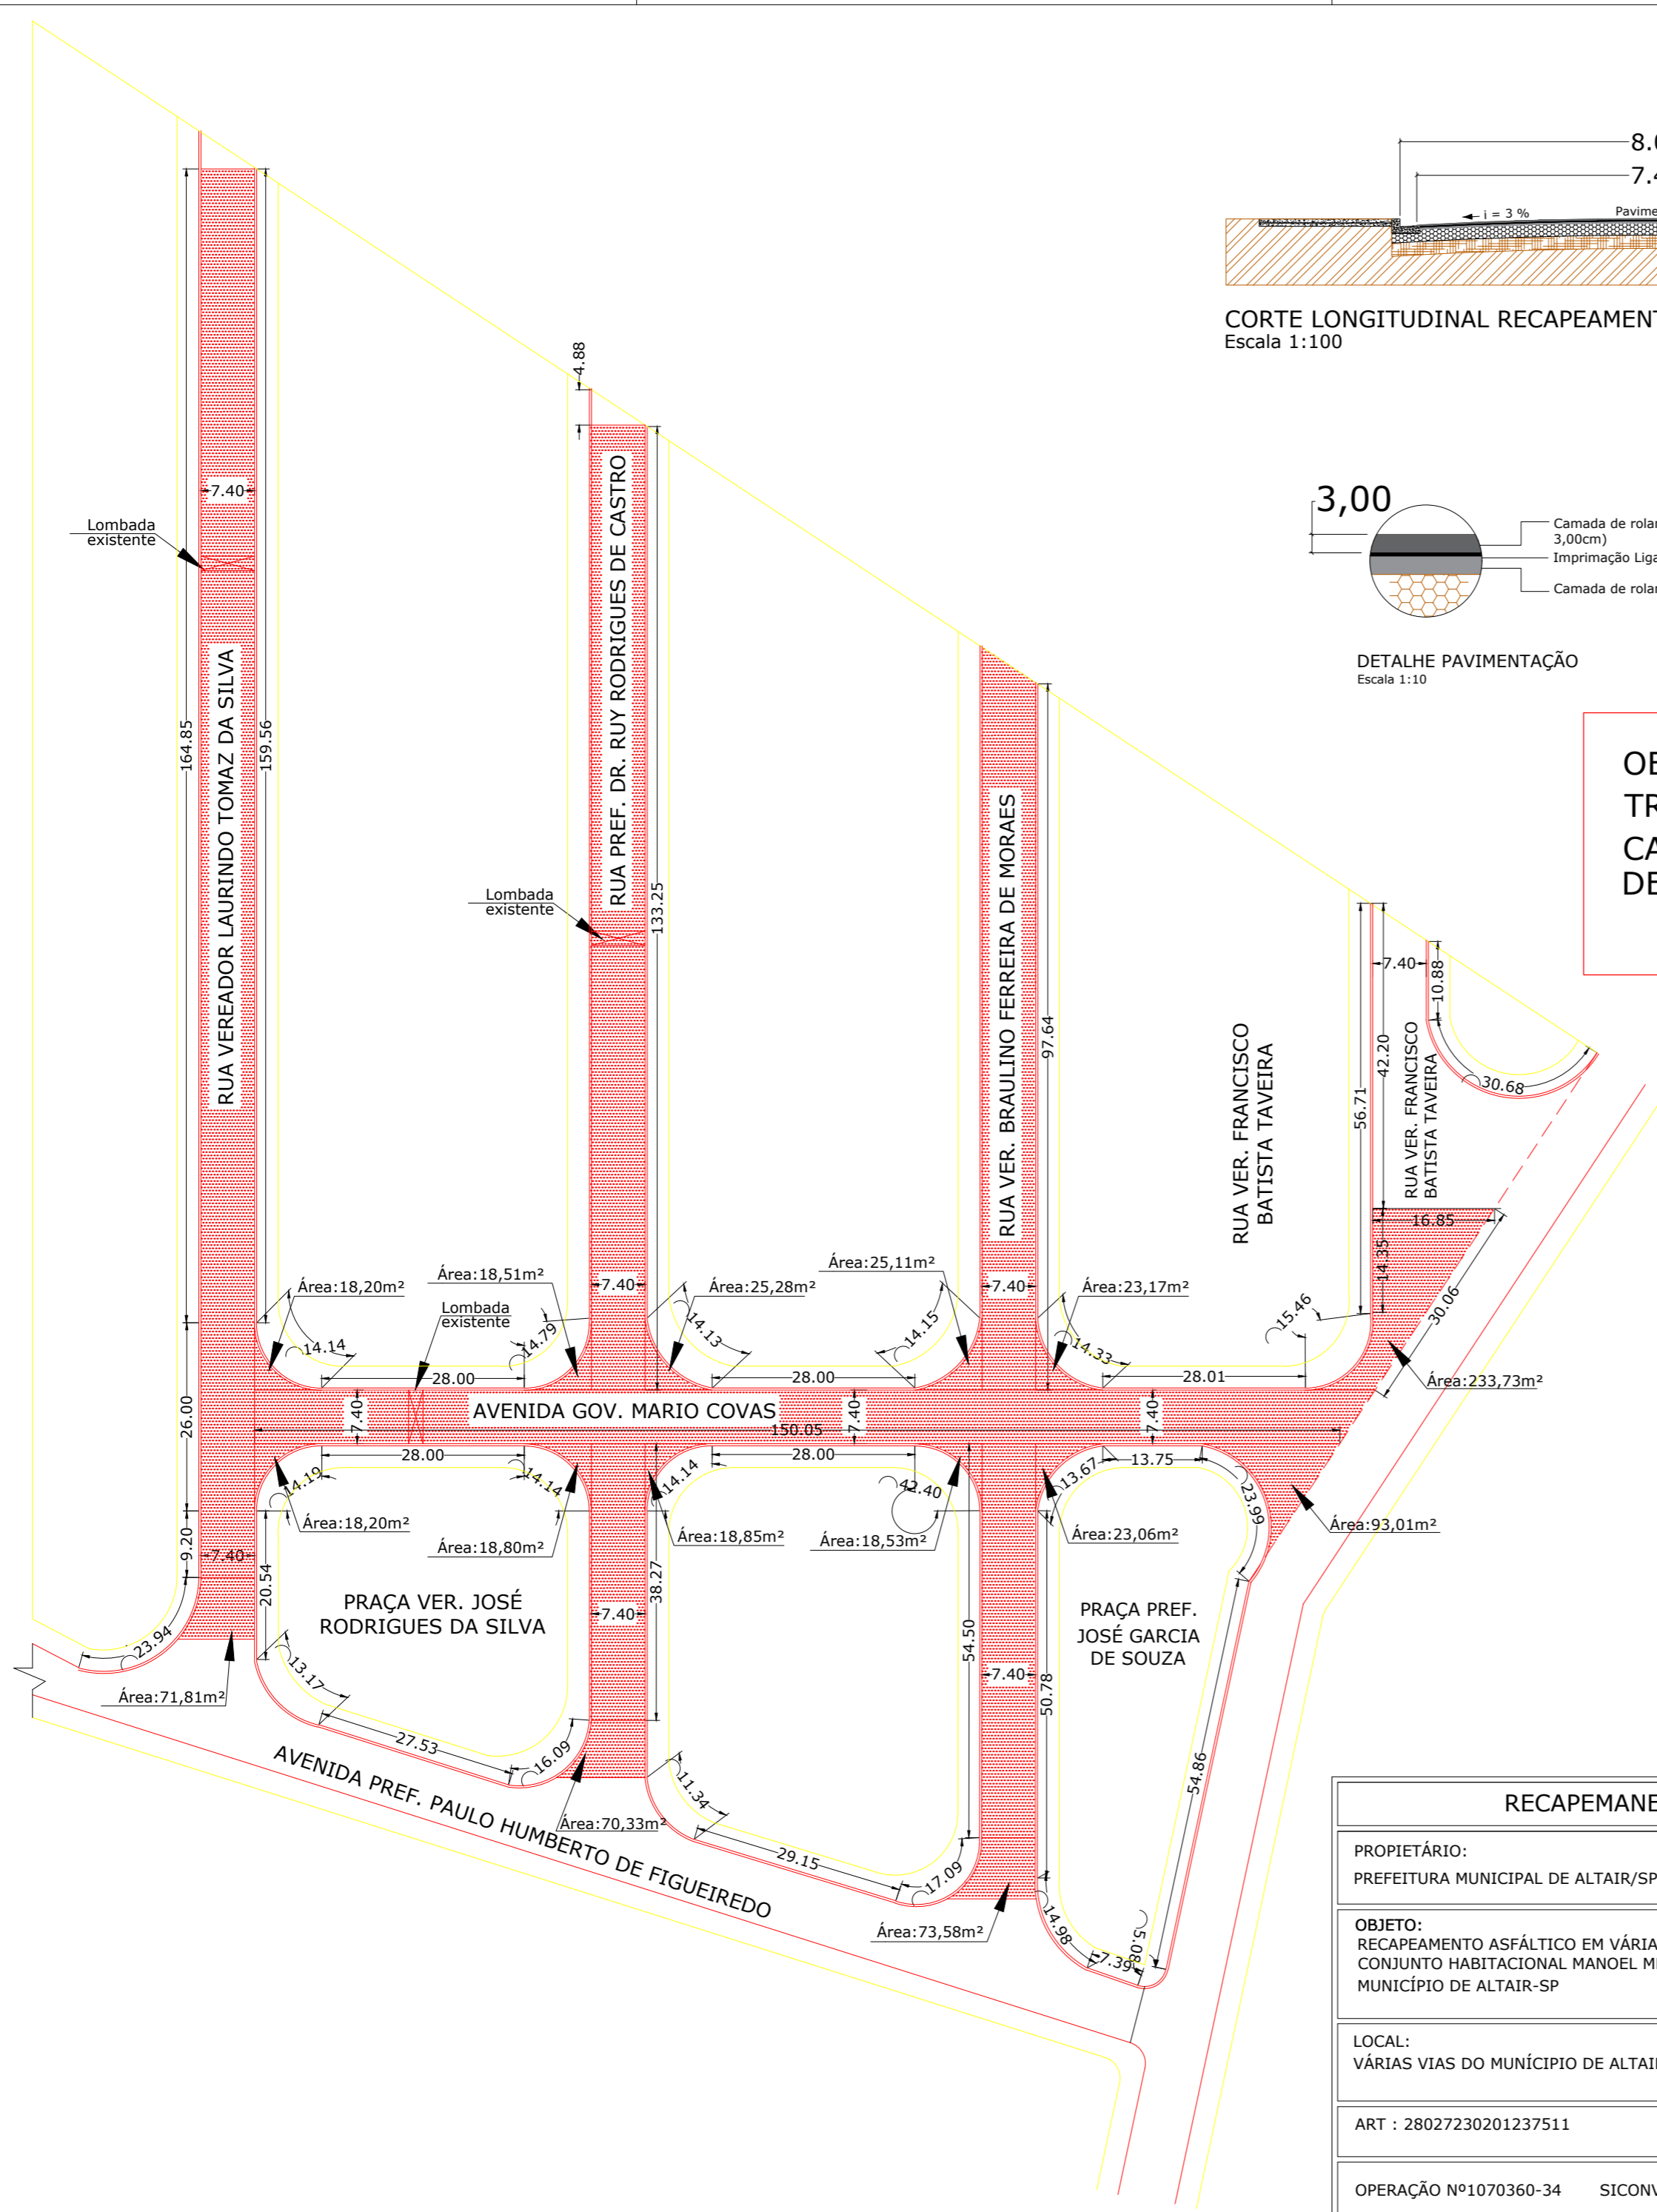

RECAPEMANETO - PLANTAS BAIXAS E PERFIL		FOLHA : 01-03
PROPRIETÁRIO: PREFEITURA MUNICIPAL DE ALTAIR/SP	ENGENHEIRO CIVIL	
OBJETO: RECAPEAMENTO ASFÁLTICO EM VÁRIAS VIAS DO CONJUNTO HABITACIONAL MANOEL MENDES FILHO NO MUNICÍPIO DE ALTAIR-SP	NICOLAS PREVIDELI DA SILVEIRA CREA : 506.992.448-0	
LOCAL: VÁRIAS VIAS DO MUNICÍPIO DE ALTAIR/SP	PREFEITO MUNICIPAL	
ART : 28027230201237511	MARCO ANTONIO FERREIRA CPF: 038.077.598-08	
OPERAÇÃO Nº1070360-34	SICONV Nº560/2020	DATA FEVEREIRO/2021
		ESCALA SEM ESCALA